

**ARRETE REGLEMENTANT A TITRE TEMPORAIRE LA CIRCULATION
LORS DE TRAVAUX DE BRANCHEMENT BT ROUTE DU JOIRA**

Le Maire de Chênex,

Vu le code général des collectivités territoriales et notamment les articles L 2213-1 à L 2213-6 ;

Vu le code de la route et notamment les articles R 110-1, R 110-2, R 411-5, R 411-8, R 411-18 et R 411-25 à R 411-28 ;

Vu l'instruction interministérielle sur la signalisation routière, approuvée par l'arrêté interministériel du 6 novembre 1992 ; livre I - 8^e partie - signalisation temporaire ;

Vu la demande de l'entreprise SBTP, en date du 30.06.2025, afin de réaliser les travaux de branchement BT Route du Joira.

Considérant qu'en raison du déroulement de ces travaux en agglomération, effectués par l'entreprise SBTP, il est nécessaire de réglementer la circulation.

ARRETE

ARTICLE 1 : Du 15.07.2025 au 19.08.2025 inclus, la circulation est réglementée en agglomération sur la Route du Joira pour permettre la réalisation des travaux de branchement.

ARTICLE 2 : Les restrictions ou prescriptions sur les conditions de circulation et de stationnement qui peuvent être imposées au droit des chantiers courants sont les suivantes :

- Sens des points de Repères (PR) décroissants
- Circulation alternée manuellement
- Vitesse limitée à 30km/h

ARTICLE 3 : La signalisation au droit et aux abords du chantier sera mise en place et enlevée à la fin des travaux, sous contrôle des services de la commune, par l'entreprise SBTP.

ARTICLE 4 : Conformément à l'article R 421-1 et suivants du code de justice administrative, le présent arrêté pourra faire l'objet d'un recours contentieux devant le tribunal administratif dans un délai de deux mois à compter de sa date de notification ou de publication.

ARTICLE 5 : Le présent arrêté, qui sera affiché, sera transmis à :

- La police municipale pluricommunale du Vuache ;
- L'entreprise SBTP

Fait à Chênex, 01.07.2025

Le Maire
Pierre-Jean CRASTES





Demande d'arrêté de police de la circulation

Code de la route L411-1 à L411-7
Code général des collectivités territoriales L2213-1 à L2213-6.1

Gestionnaires des réseaux routiers

803125912



N° 14024*01

Le demandeur

Particulier

Service public

Maître d'œuvre ou conducteur d'opération

Entreprise

Nom : **REGE** Prénom : **Raphaël**
Dénomination : **SBTP** Représenté par :
Adresse Numéro : **8** Extension : Nom de la voie : **avenue Arsène d Arsonval**
Code postal **0 1 0 0 8** Localité : **BOURG EN BRESSE** Pays : **France**
Téléphone **0 4 7 4 4 5 2 3 4 3** Indiquez l'indicatif pour le pays étranger :
Courriel : **assistante.admi@sb-tp.fr**

Si le bénéficiaire est différent du demandeur

Nom : **ENEDIS** Prénom : **GUELALTA**
Adresse Numéro : **160** Extension : Nom de la voie : **RUE DU BRISE VERRE**
Code postal **0 1 5 5 0** Localité : **COLLONGES** Pays : **FRANCE**
Téléphone Indiquez l'indicatif pour le pays étranger :
Courriel : **slimane-externe.guelalta@enedis.fr**

Localisation du site concerné par la demande

Voie concernée : Autoroute n° Route nationale n° Route départementale n° Voie communale n°
Hors agglomération En agglomération
Point de Repère (PR) routier d'origine d'application : + Point de Repère (PR) routier de fin d'application : +
Adresse Numéro : Extension : Nom de la voie : **Route du joira**
Code postal **7 4 5 2 0** Localité : **CHENEX**

Nature et date des travaux

Permission de voirie antérieure : Oui Non Si oui indiquer la référence :
Description des travaux : **BT LA FERME DE CHENEX**
N° de chantier délivré par la Collectivité ⁽⁰⁾ :
Date prévue de début des travaux : **1 5 0 7 2 0 2 5** Durée des travaux (en jours calendaires) : **1 9**

Réglementation souhaitée

Durée de la réglementation (en jours calendaires) : **1 9** Date de début de réglementation **1 5 0 7 2 0 2 5**
Restriction sur section courante Restriction sur bretelles
Sens de circulation concerné : Deux sens de circulation Sens des Points de Repères (PR) croissants
Sens des Points de Repères (PR) décroissants Fermeture à la circulation
Basculement de circulation sur chaussée opposée
Circulation alternée : Par feux tricolores Manuellement
Restriction de chaussée :
Neutralisation de la bande d'arrêt d'urgence (BAU) Empiètement sur chaussée largeur de voie maintenue
Suppression de voie nombre de voie(s) supprimée(s)

⁽⁰⁾ N° délivré par la Collectivité lorsque vous avez déclaré votre intention de réaliser des travaux. Exemple : N° Lyvia pour Lyon Métropole

Interdiction de :

Circuler

Véhicules légers
poids lourds

Stationner

véhicules légers
poids lourds

Dépasser

véhicules légers
poids lourds

Vitesse limitée à : 30 km/h

Itinéraire de déviation (à préciser par sens) :

Autres prescriptions :

La pose, le maintien ou le retrait de la signalisation spécifique au chantier sont effectués par :

Le demandeur

Une entreprise spécialité

Nom : Prénom :

Dénomination : Représenté par :

Adresse Numéro : Extension : Nom de la voie :

Code postal Localité : Pays :

Téléphone Indiquez l'indicatif pour le pays étranger :

Courriel :

Pièces jointes à la demande

Afin de faciliter la compréhension et l'instruction du dossier, la demande d'arrêté est accompagnée d'un dossier comprenant :

Une notice détaillée avec notamment l'évaluation de la gêne occasionnée au usagers

Plan de situation 1/10 ou 1/20 000^{ème} Plan des travaux 1/200 ou 1/ 500^{ème} Schéma de signalisation

Itinéraire de déviation 1/2 000 ou 1/5 000^{ème}

J'atteste de l'exactitude des informations fournies

Fait à : **BOURG EN BRESSE**

Le : **30 06 2025**

Nom : **HYVERT** Prénom : **Marie** Qualité :

 Sogelink



Système géodésique : WGS 84
 EPSG : 4326

Emprise au format GML :

```
<gml:MultiPolygon xmlns:gml='http://www.opengis.net/gml' srsName='EPSG:4326'><gml:polygonMember><gml:Polygon><gml:
outerBoundaryIs><gml:LinearRing><gml:coordinates>5.99264998,46.1049559 5.99279214,46.10493916 5.99277605,46.10483502
5.99253465,46.10483502 5.99264998,46.1049559</gml:coordinates></gml:LinearRing></gml:outerBoundaryIs></gml:Polygon></gml:
polygonMember></gml:MultiPolygon>
```

Polygone 1

(46.104956 5.992650); (46.104939 5.992792); (46.104835 5.992776); (46.104835 5.992535); (46.104956 5.992650);

Le 30/06/2025

Objet : fichiers transmis avec le document

Madame, Monsieur,

Pour consulter les fichiers transmis avec notre document, veuillez cliquer sur le ou les liens suivants :

- 20250630103241.pdf : <https://dl.sogelink.fr/?DvLYmSTp>
- Document original signé : <https://dl.sogelink.fr/?7Ftwyn9f>

Nous nous tenons à votre disposition pour tout complément d'information.

Veuillez agréer, Madame, Monsieur, l'expression de nos salutations respectueuses.

Le service technique Sogelink



ENEDIS – Agence ingénierie Anancy Léman
Pôle : RCI ING Collonges
160 rue du Brise-Verre
01550 COLLONGES

Responsable du projet :
Slimane Guelalta
06.08.26.11.51
slimane-externe.guelalta@enedis.fr

DOSSIER TECHNIQUE

Dossier DA24/063427
LA FERME DE CHENEX
21 route de joira - 74520 - CHENEX

Renseignements techniques

Poste de distribution publique :
« CHENEX » - 74069P0002


Concession de la canalisation sur laquelle se trouve raccordé le projet :
Distribution publique, nouveau dipôle


Catégorie :	BT	HTA
Tension d'alimentation	400V	15kV 20kV

Observations

Avant-projet établi sous réserve d'obtention des différentes autorisations administratives et conventions de passage.

En fonction notamment des contraintes de travaux, l'emplacement des coffrets ainsi que les tracés des réseaux pourront sensiblement varier.

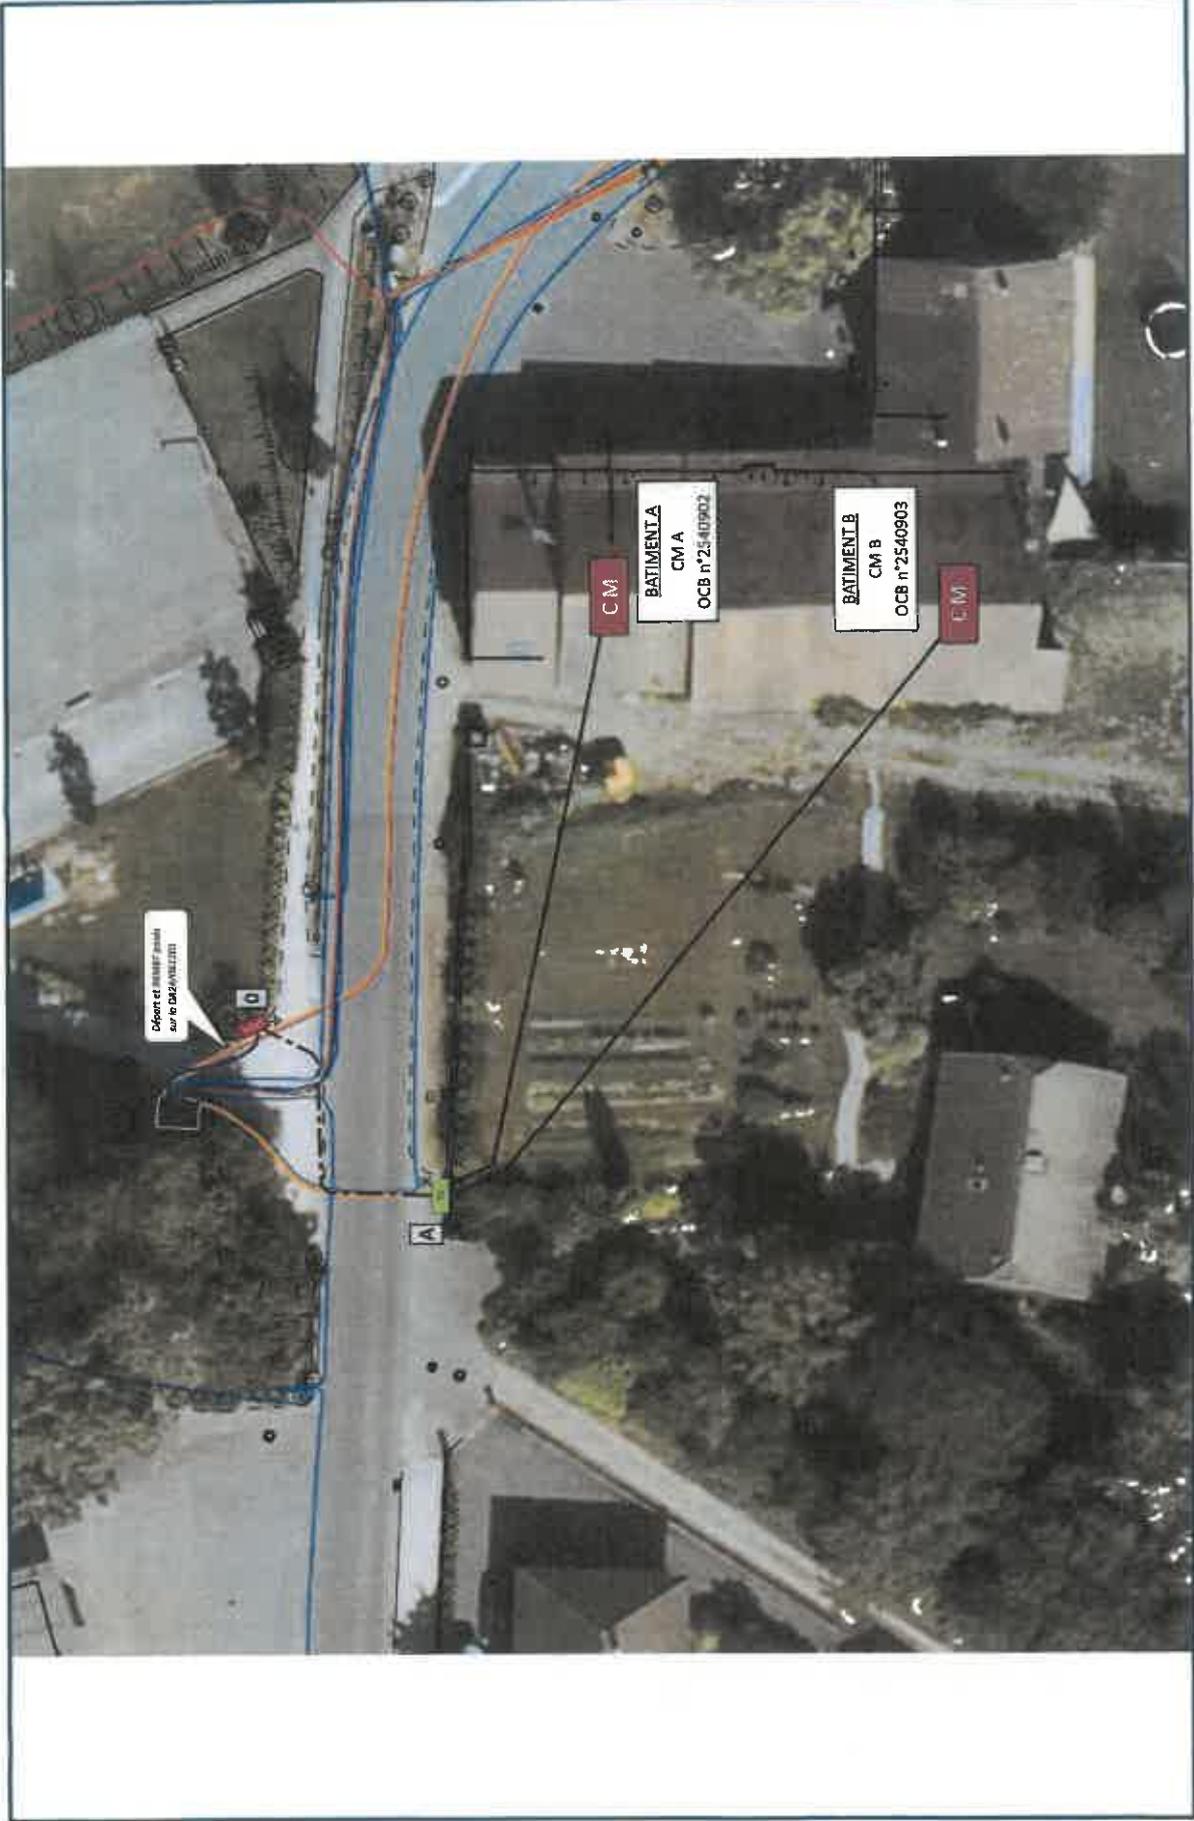

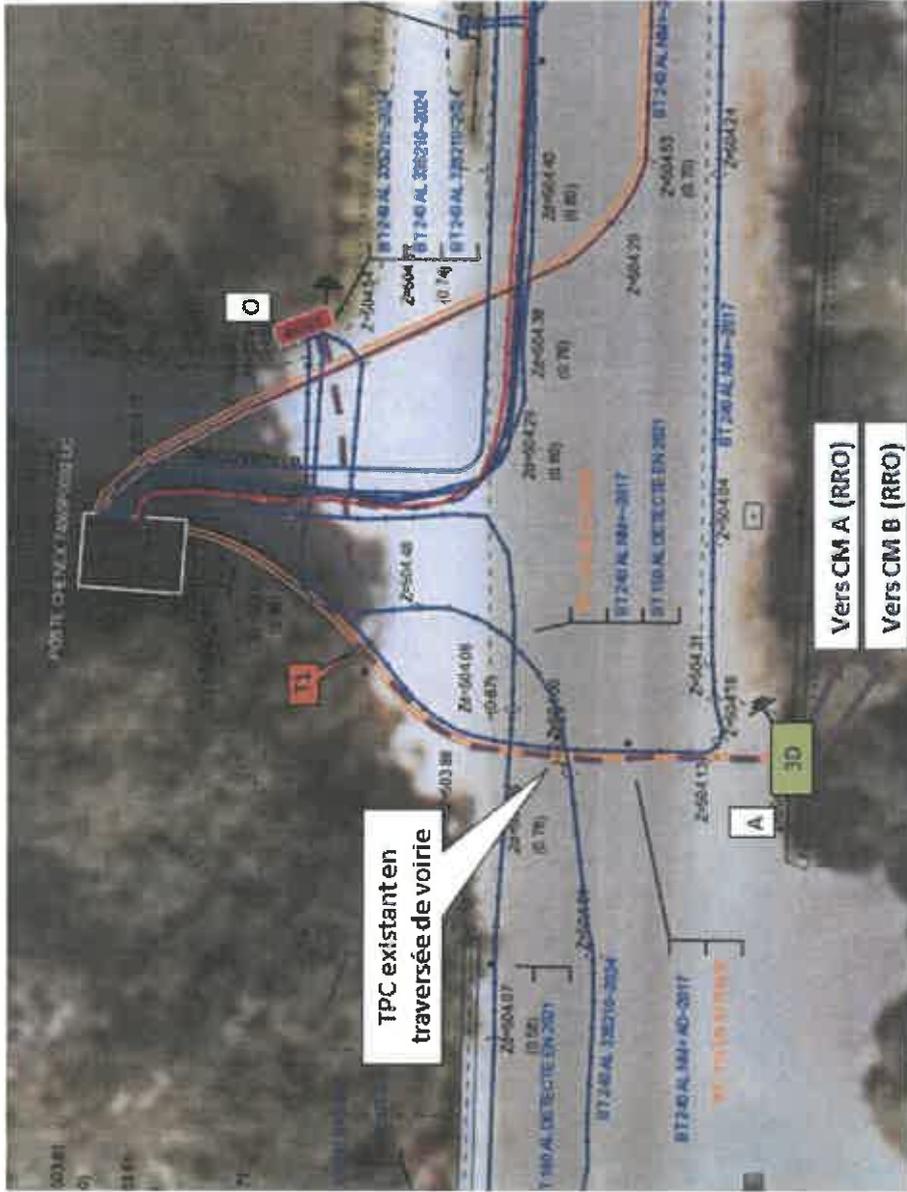

0 REMBT EXISTANTE
Posée sur l'affaire DA24/061201

POSE :
1 Rac BTS 240²

A ECP-3D

POSE :
Borne ECP-3D
1 Rac BTS 240²
2 Rac amorce colonne (RRO)
1 MALT

Vers CM A (RRO)
Vers CM B (RRO)


Tableau des longueurs

Continue : CHENEX

N° INSEE : 74069


souterrain	Repère plan	section ou type	Longueur électrique	classe d'entassement	C-12A	Sous-fortreau TPC
BTAS, réseau	O - T1	3x240 ² +115 ³ M Alu	10m	E3	8m	
	T1 - A	3x240 ² +115 ³ M Alu	15m	E3		13m
	O - A	3x240 ² +115 ³ M Alu	25m	E3		

AVANT

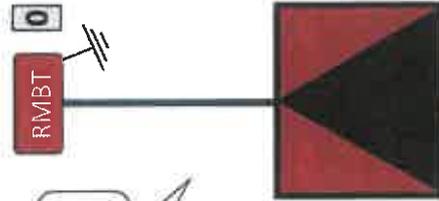

Départ et RMBT posés
sur la DA24/061201

APRES

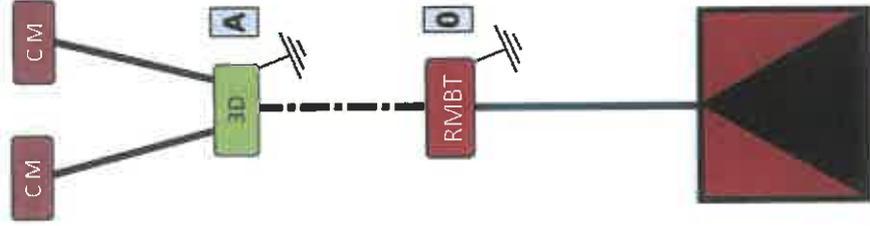

FAMY LEMANIQUE
Jérémy 06.42.62.65.10 LAMY
Chez Sogelink
TSA 70011
69134 DARDILLY CEDEX
Tél. : 0642626510
Courriel : famy-lemanique-d@demat.sogelink.fr

MAIRIE Service Technique Voirie, Eau potable
CHEF LIEU
74520 CHENEX

Le 01/07/2025

Objet : **Information préalable à des travaux**

Madame, Monsieur,

Nous vous informons de notre intention de commencer des travaux sur la commune de CHENEX.

Veuillez trouver ci-dessous les informations descriptives du projet :

Description : Démolition et création stationnement

Emplacement : 74520 CHENEX

Début du chantier : 14/07/2025

Conformément à la réglementation en vigueur, une DICT sous la référence 2025070100965D a été adressée à l'ensemble des exploitants de réseaux concernés par l'emprise de notre projet et référencés sur le téléservice :

www.reseaux-et-canalizations.gouv.fr

Nous nous tenons à votre disposition pour toute information complémentaire.

Nous vous prions d'agréer, Madame, Monsieur, nos salutations distinguées.

Lucie TISSOT

 Sogelink



Système géodésique : WGS 84
 EPSG : 4326

Emprise au format GML :

```
<gml:MultiPolygon xmlns:gml='http://www.opengis.net/gml' srsName='EPSG:4326'><gml:polygonMember><gml:Polygon><gml:
outerBoundaryIs><gml:LinearRing><gml:coordinates>5.99251666,46.10477101 5.99279829,46.10476264 5.99291095,46.10476543
5.99316844,46.10474869 5.9933173,46.10470406 5.99342995,46.10463432 5.99358686,46.10436652 5.9931966,46.1043721
5.99309602,46.10424936 5.99294313,46.10424936 5.99289083,46.10428841 5.99287912,46.10447531 5.99253714,46.10453947
5.99244058,46.10476543 5.99251666,46.10477101</gml:coordinates></gml:LinearRing></gml:outerBoundaryIs></gml:Polygon></gml:
polygonMember></gml:MultiPolygon>
```

Polygone 1

```
(46.104771 5.992517); (46.104763 5.992798); (46.104765 5.992911); (46.104749 5.993168); (46.104704 5.993317); (46.104634 5.993430);
(46.104367 5.993587); (46.104372 5.993197); (46.104249 5.993096); (46.104249 5.992943); (46.104288 5.992891); (46.104475 5.992879);
(46.104539 5.992537); (46.104765 5.992441); (46.104771 5.992517);
```